


# 滝野川会館もみじホール舞台平面図

1目 (1.8m×1.8m)

縮尺 1 : 50

手引き:(手)  
電動:(電)

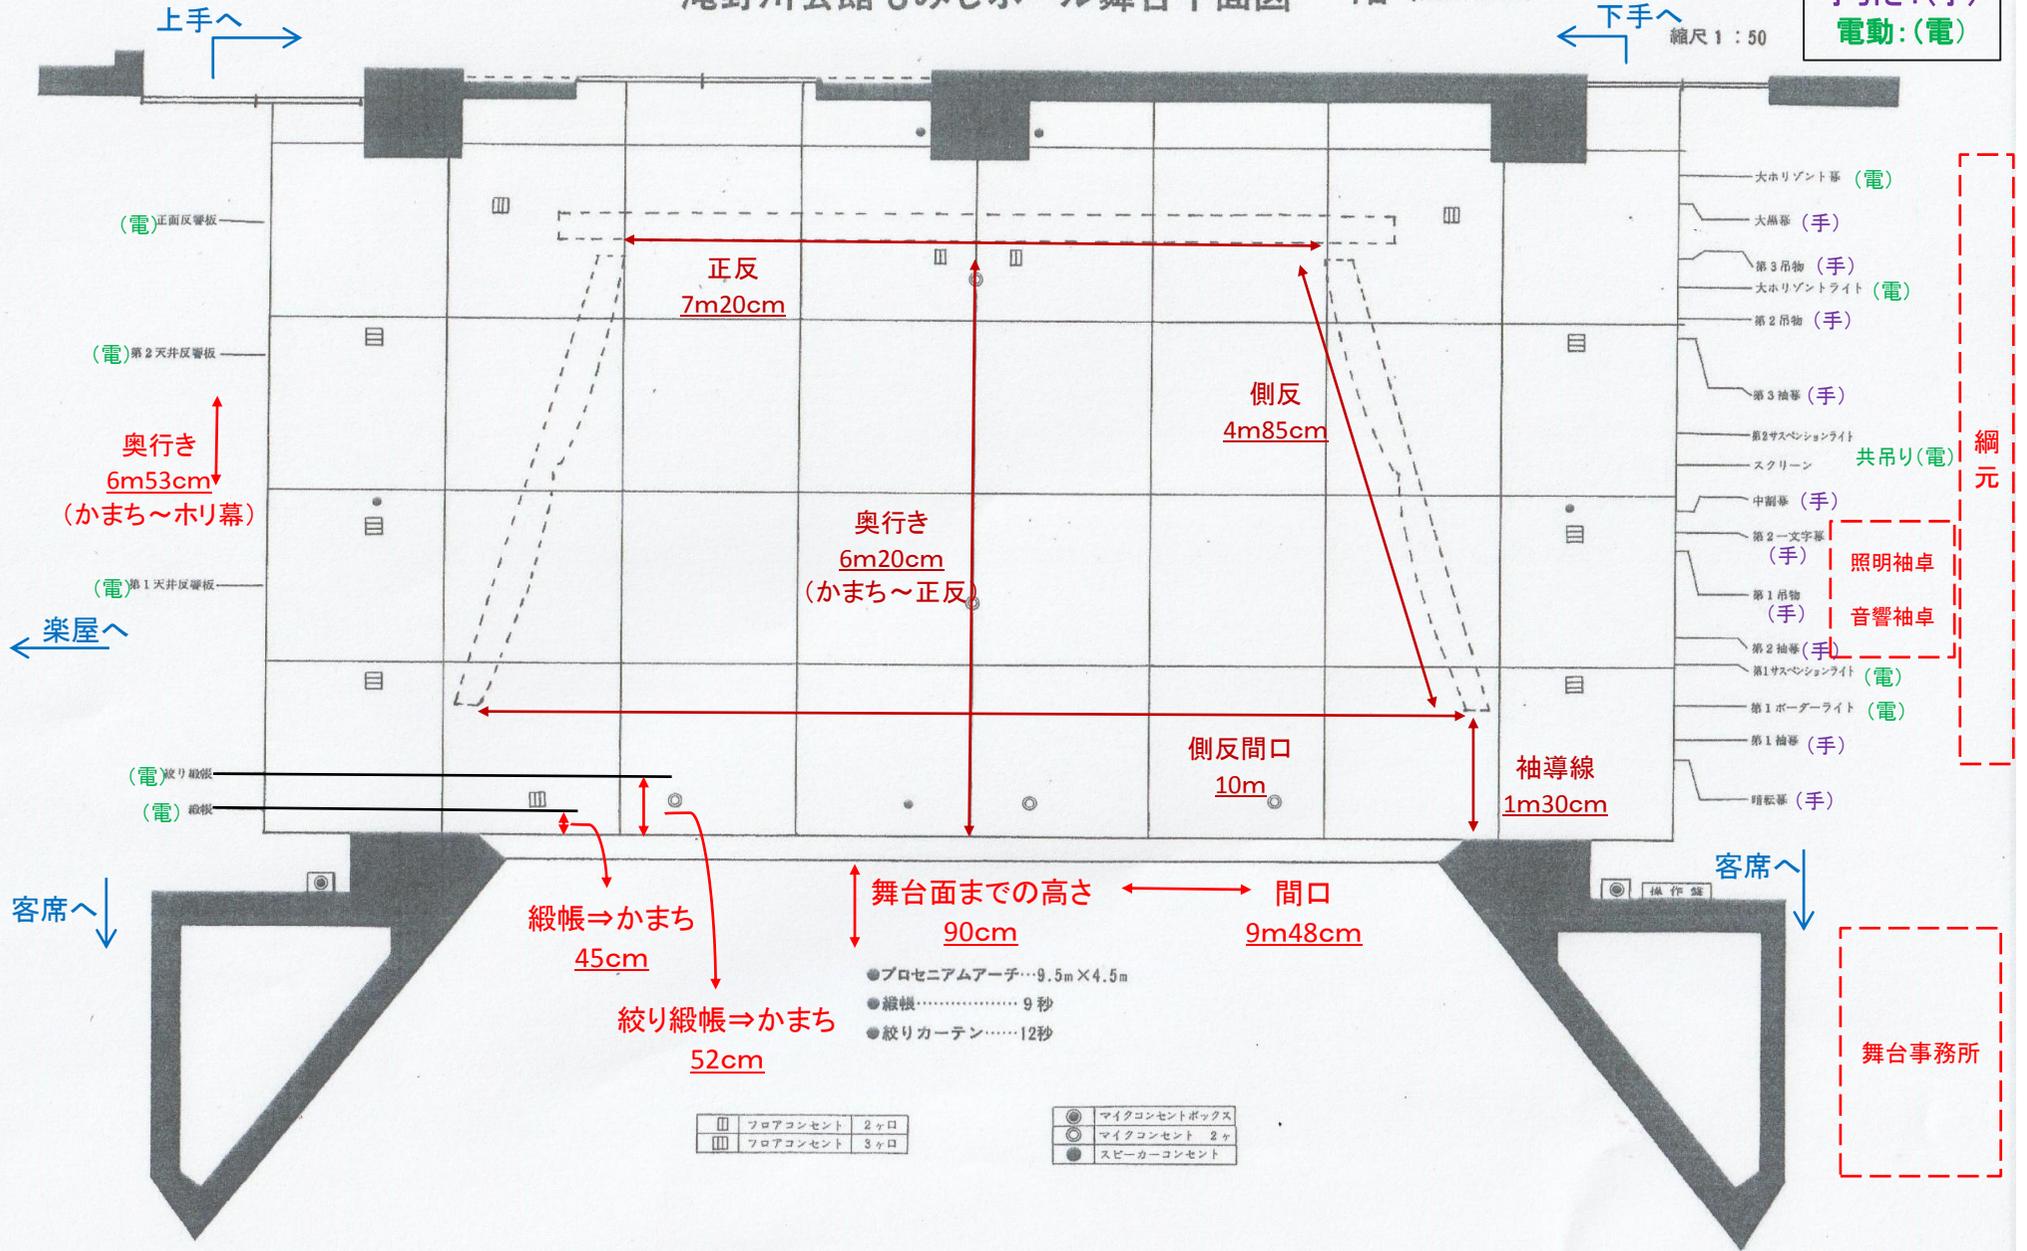

(電)正面反響板

(電)第2天井反響板

奥行き  
6m53cm  
(かまち~ホリ幕)

(電)第1天井反響板

楽屋へ

(電)張り緞帳

(電)緞帳

客席へ

緞帳⇒かまち  
45cm

絞り緞帳⇒かまち  
52cm

舞台面までの高さ  
90cm

間口  
9m48cm

正反  
7m20cm

奥行き  
6m20cm  
(かまち~正反)

側反  
4m85cm

側反間口  
10m

袖導線  
1m30cm

- 大ホリゾント幕 (電)
- 大黒幕 (手)
- 第3吊物 (手)
- 大ホリゾントライト (電)
- 第2吊物 (手)
- 第3袖幕 (手)
- 第2サスペンションライト
- スクリーン 共吊り(電)
- 中割幕 (手)
- 第2一文字幕 (手)
- 第1吊物 (手)
- 第2袖幕 (手)
- 第1サスペンションライト (電)
- 第1ボーダーライト (電)
- 第1袖幕 (手)
- 暗転幕 (手)

綱元

舞台事務所

□	フロアコンセント	2ヶ所
□	フロアコンセント	3ヶ所

●	マイクコンセントボックス
●	マイクコンセント 2ヶ
●	スピーカーコンセント