


滝野川会館もみじホールコンセント配置図

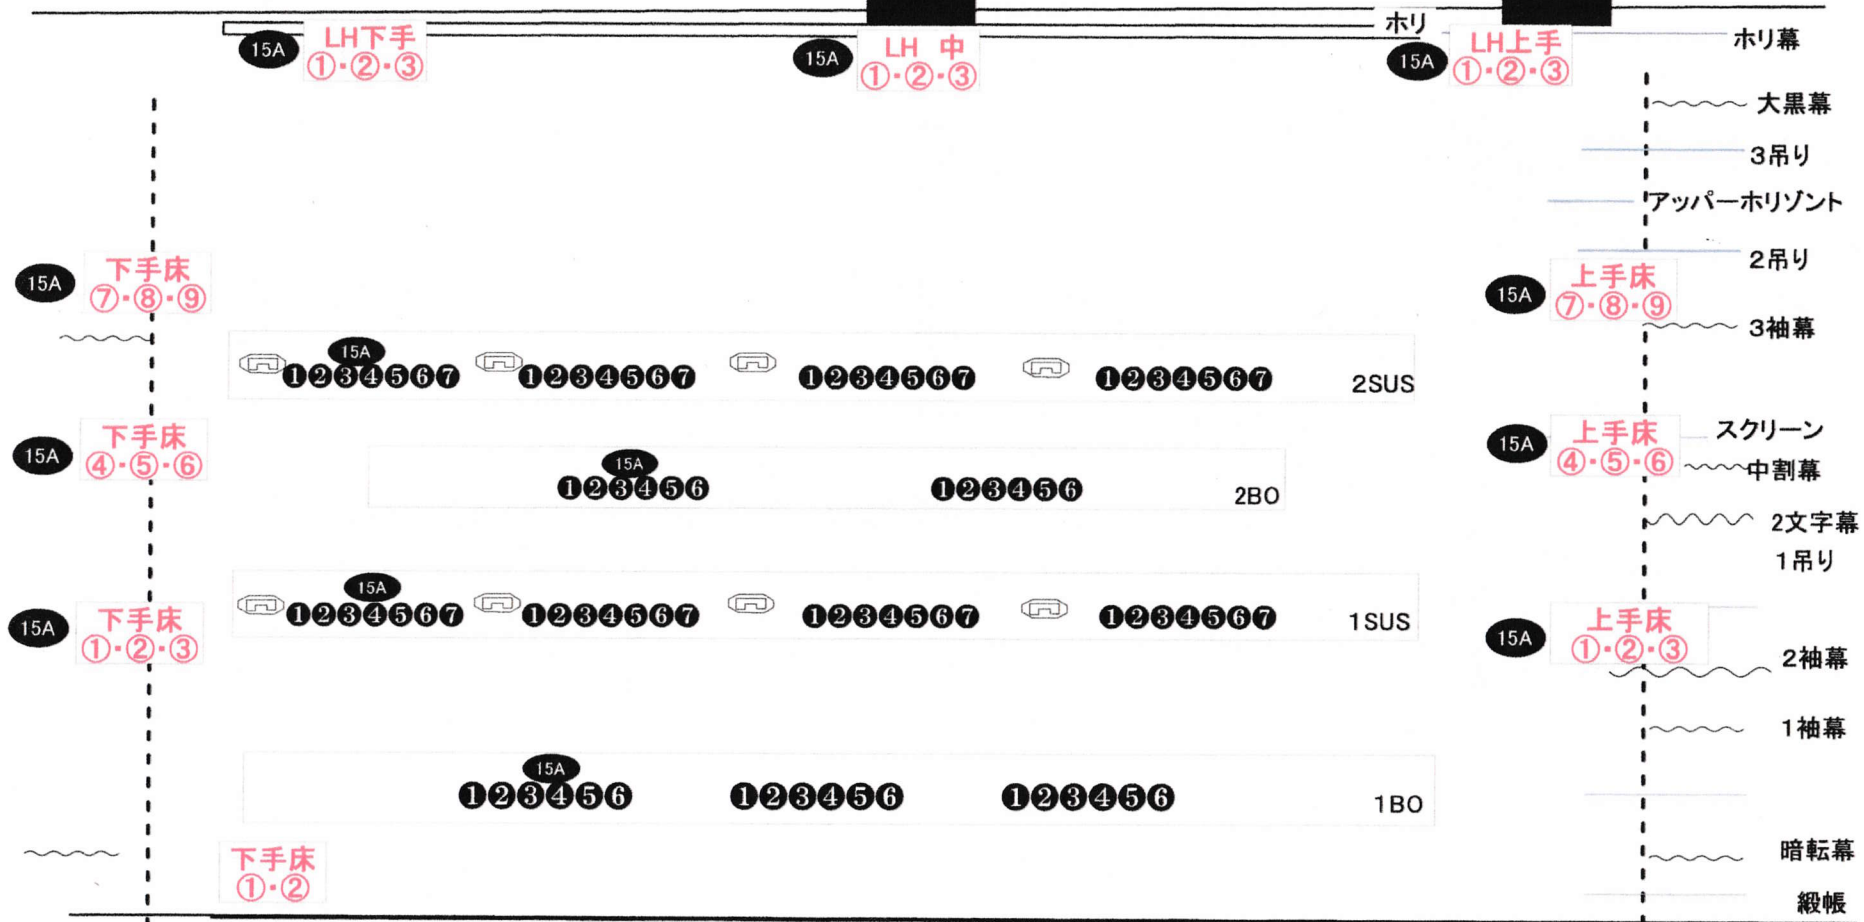

床平行電源
 上手3口×各3→9口
 下手3口×各3+1口(2)→11

SUS平行電源
 1ブロック 各7口×4→28口

ポーター平行電源
 1ブロック 各6口×3→18口

SUS C口電源
 1ブロック 各1口×4ブロック→4口